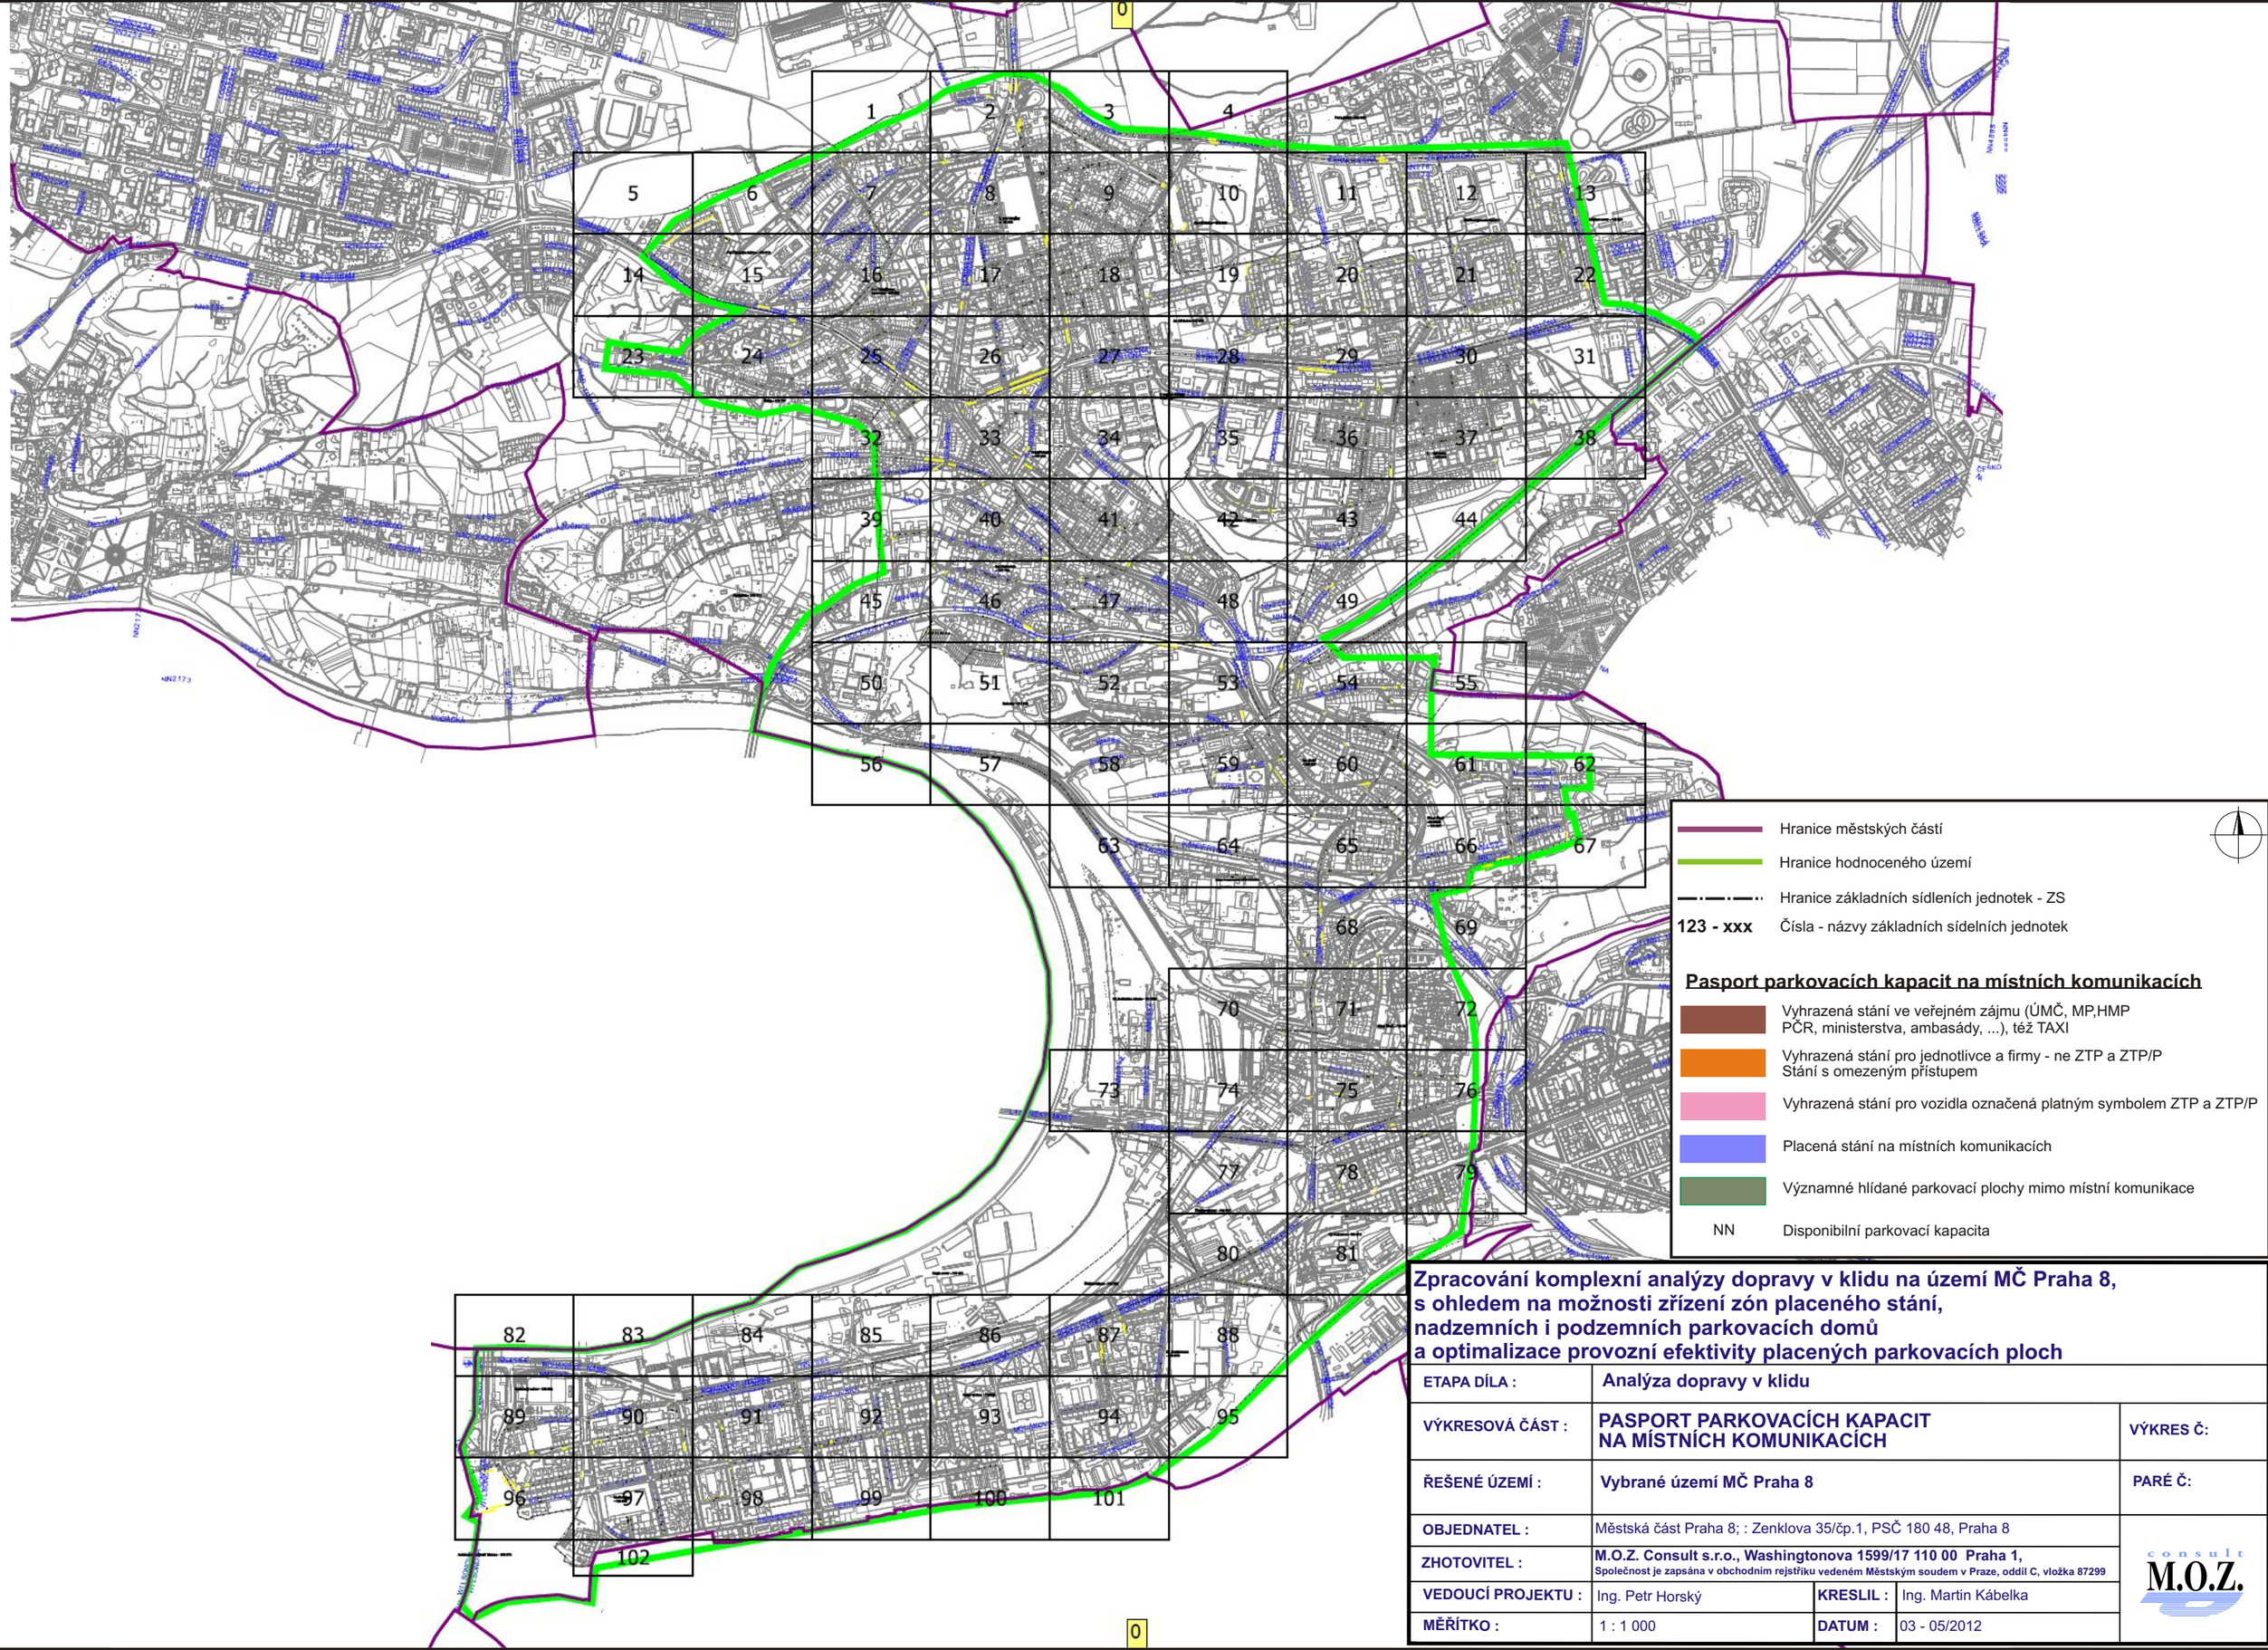


Zpracování komplexní analýzy dopravy v klidu na území MČ Praha 8, s ohledem na možnosti zřízení zón placeného stání, nadzemních i podzemních parkovacích domů a optimalizace provozní efektivity placených parkovacích ploch

ETAPA DÍLA :	Analýza dopravy v klidu		
VÝKRESOVÁ ČÁST :	PASPORT PARKOVACÍCH KAPACIT NA MÍSTNÍCH KOMUNIKACÍCH		VÝKRES Č:
ŘEŠENÉ ÚZEMÍ :	Vybrané území MČ Praha 8		PARÉ Č:
OBJEDNATEL :	Městská část Praha 8; : Zenklova 35/čp.1, PSČ 180 48, Praha 8		
ZHOTOVITEL :	M.O.Z. Consult s.r.o., Washingtonova 1599/17 110 00 Praha 1, Společnost je zapsána v obchodním rejstříku vedeném Městským soudem v Praze, oddíl C, vložka 87299		
VEDOUCÍ PROJEKTU :	Ing. Petr Horský	KRESLIL :	Ing. Martin Kábelka
MĚŘÍTKO :	1 : 1 000	DATUM :	03 - 05/2012