


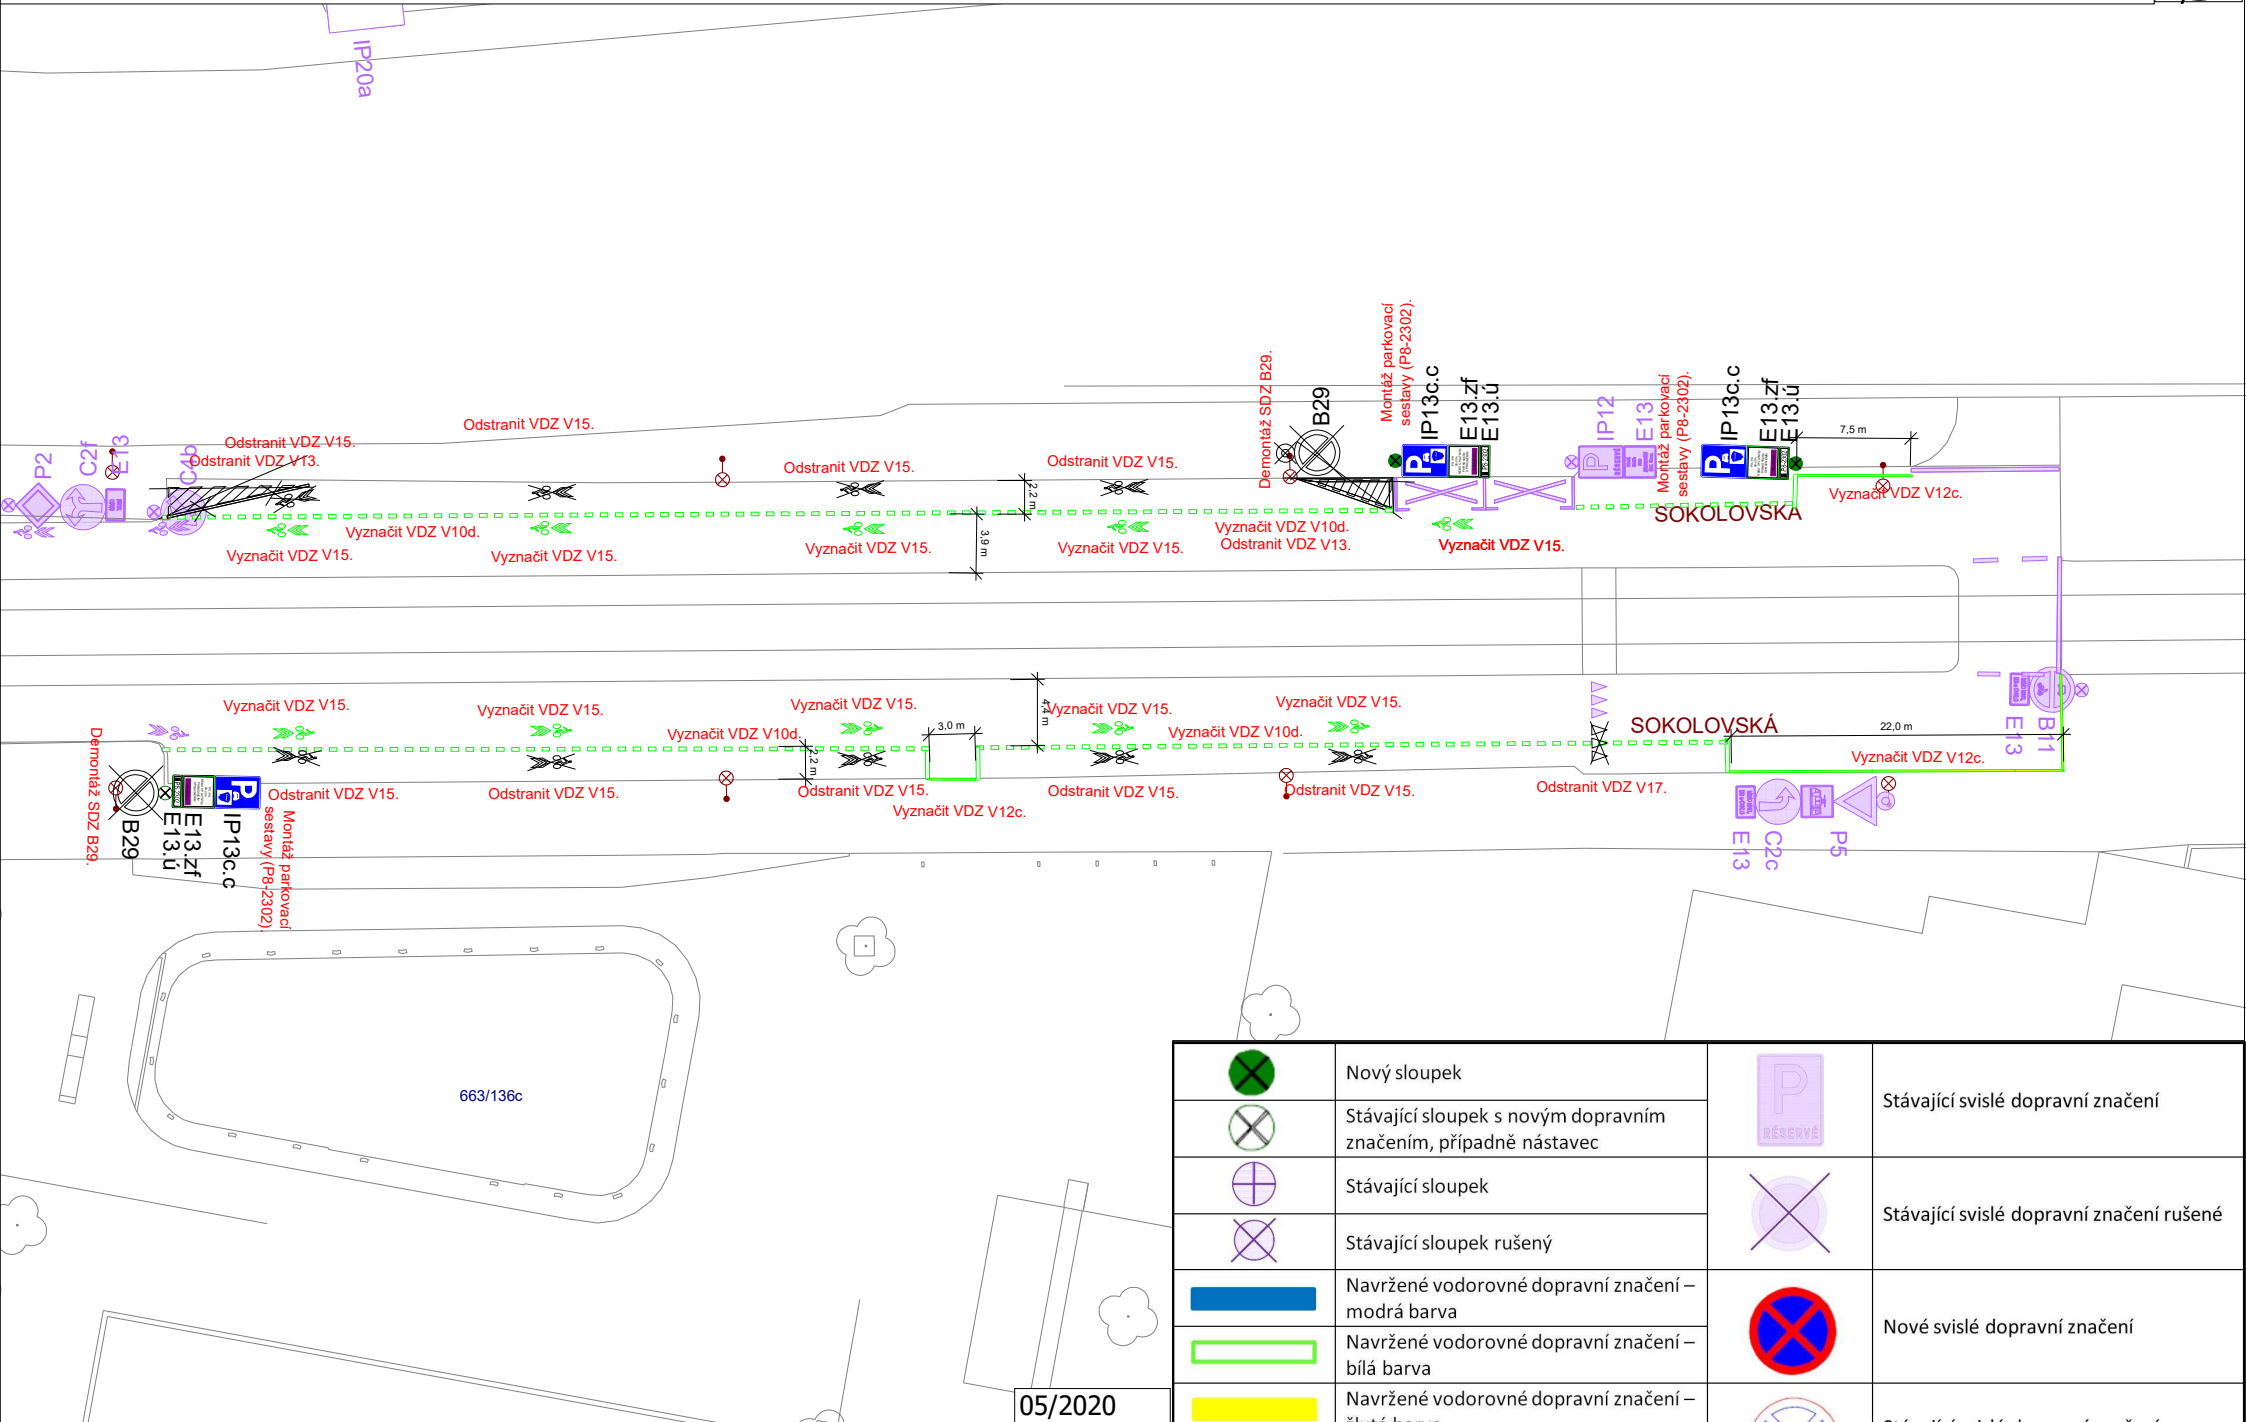

Místní komunikace Sokolovská (Za Invalidovnou - K Olympiku) - Vyznačení podélného stání ve slepém úseku



	Nový sloupek		Stávající svislé dopravní značení
	Stávající sloupek s novým dopravním značením, případně nástavec		Stávající svislé dopravní značení rušené
	Stávající sloupek		Nové svislé dopravní značení
	Stávající sloupek rušený		Stávající svislé dopravní značení s upravenou pozicí
	Navržené vodorovné dopravní značení – modrá barva		
	Navržené vodorovné dopravní značení – bílá barva		
	Navržené vodorovné dopravní značení – žlutá barva		
	Stávající vodorovné dopravní značení – zpravidla bílá barva		

05/2020

0 10 m

1 : 500