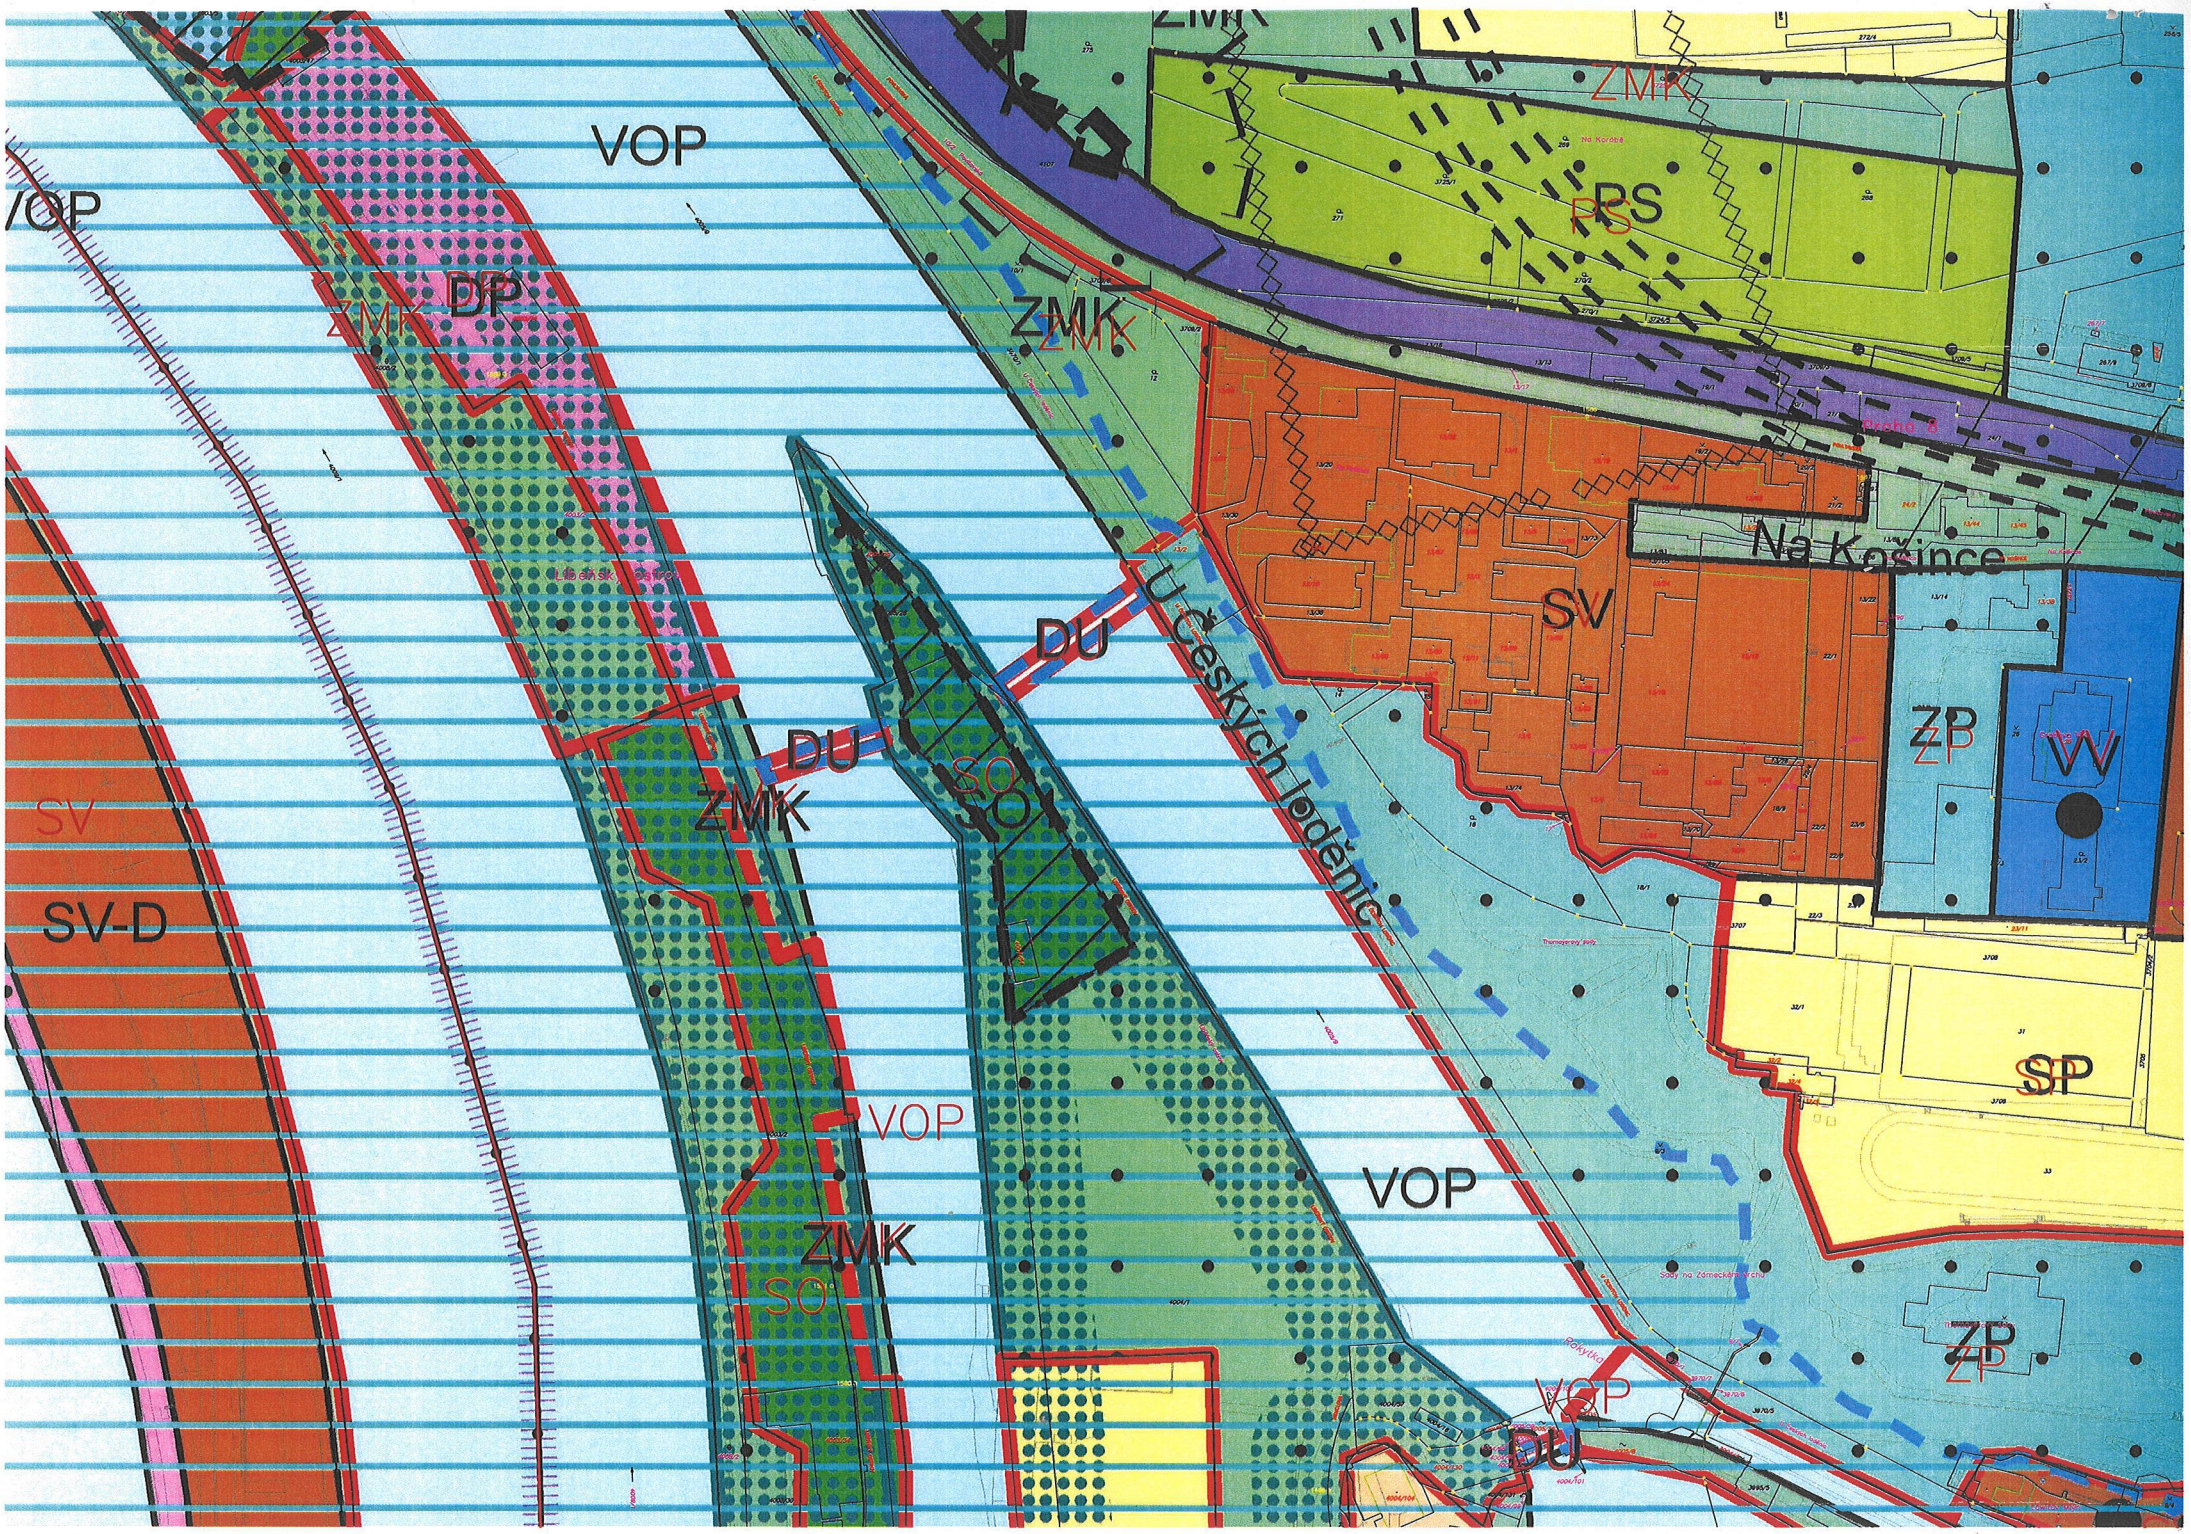
VOP
/OP
ZMK
DP
ZMK
ZMK
ZMK
PS
PS
Na Kašince
SV
DU
U Českých loděnic
DU
DU
ZMK
SO
SO
SV
SV-D
ZP
W
SP
VOP
VOP
ZMK
SO
VOP
DU
ZP