
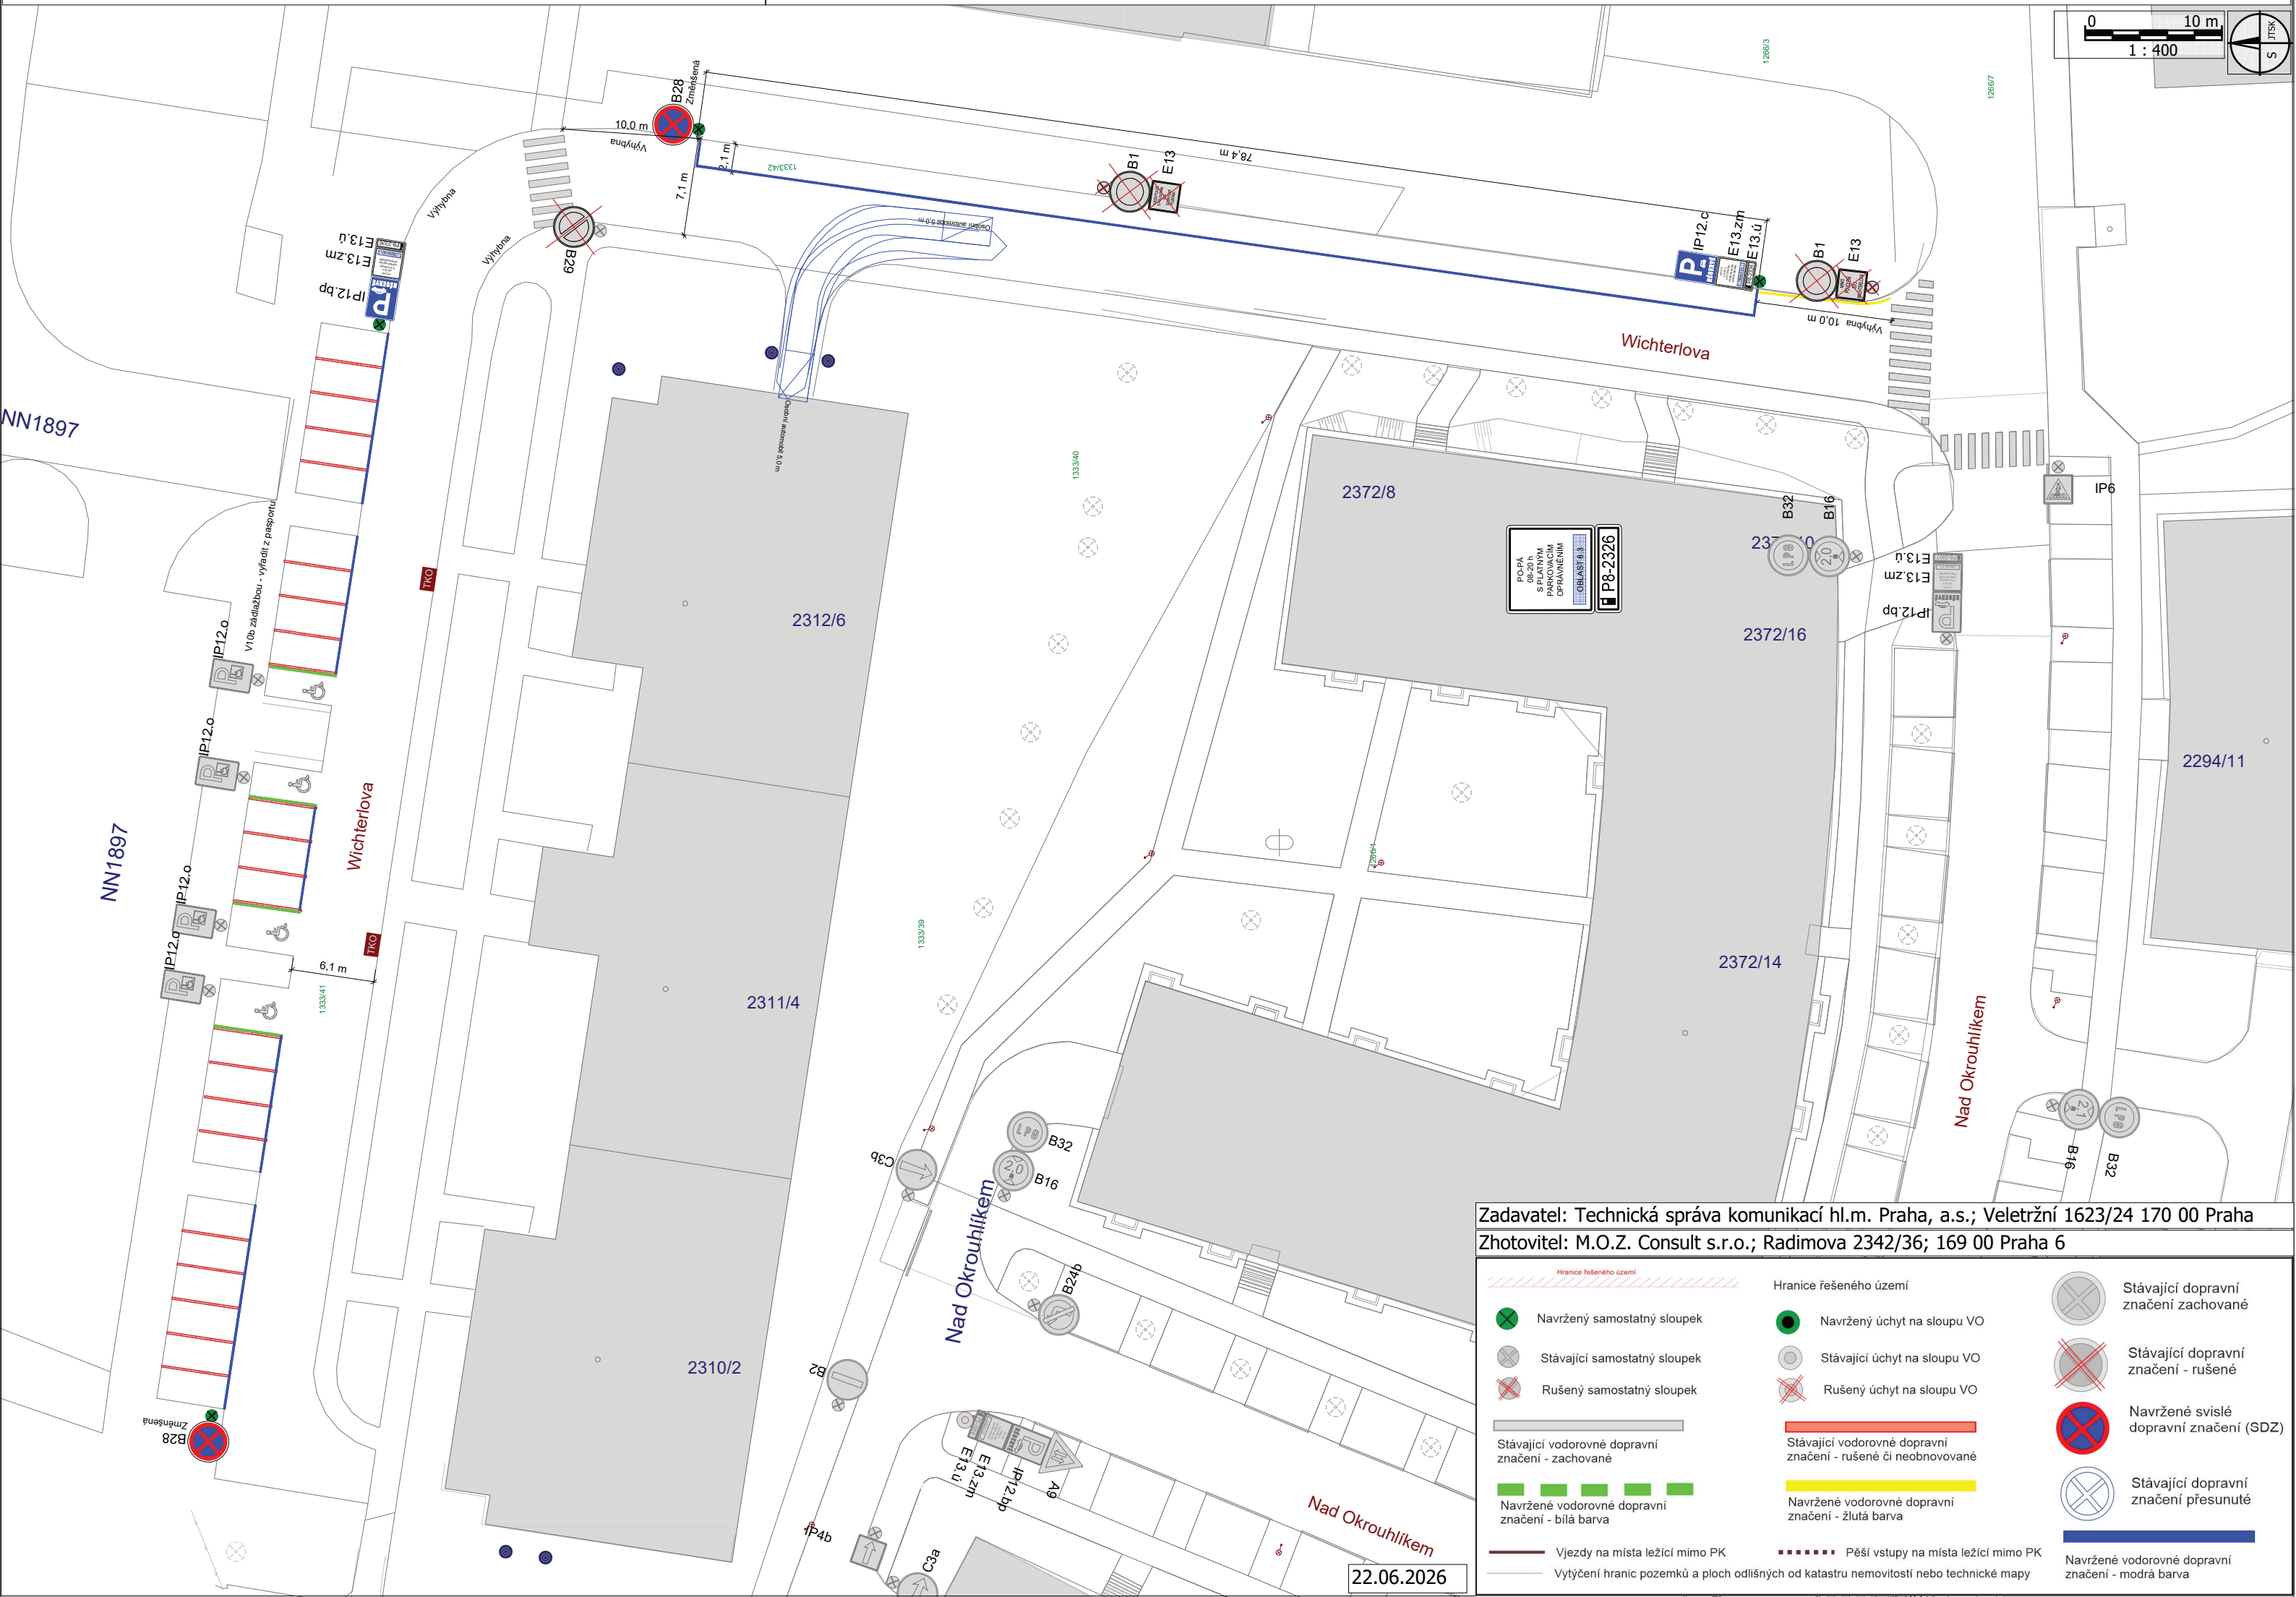
 


 

Zadavatel: Technická správa komunikací hl.m. Praha, a.s.; Veletržní 1623/24 170 00 Praha

Zhotovitel: M.O.Z. Consult s.r.o.; Radimova 2342/36; 169 00 Praha 6

	Navržený samostatný sloupek		Navržený úchyt na sloupu VO		Stávající dopravní značení zachované
	Stávající samostatný sloupek		Stávající úchyt na sloupu VO		Stávající dopravní značení - rušené
	Rušený samostatný sloupek		Rušený úchyt na sloupu VO		Navržené svislé dopravní značení (SDZ)
	Stávající vodorovné dopravní značení - zachované		Stávající vodorovné dopravní značení - rušené či neobnovované		Stávající dopravní značení přesunut
	Navržené vodorovné dopravní značení - bílá barva		Navržené vodorovné dopravní značení - žlutá barva		Navržené vodorovné dopravní značení - modrá barva
	Vjezdy na místa ležící mimo PK		Pěší vstupy na místa ležící mimo PK		
	Vytýčení hranic pozemků a ploch odlišných od katastru nemovitostí nebo technické mapy				

22.06.2026