


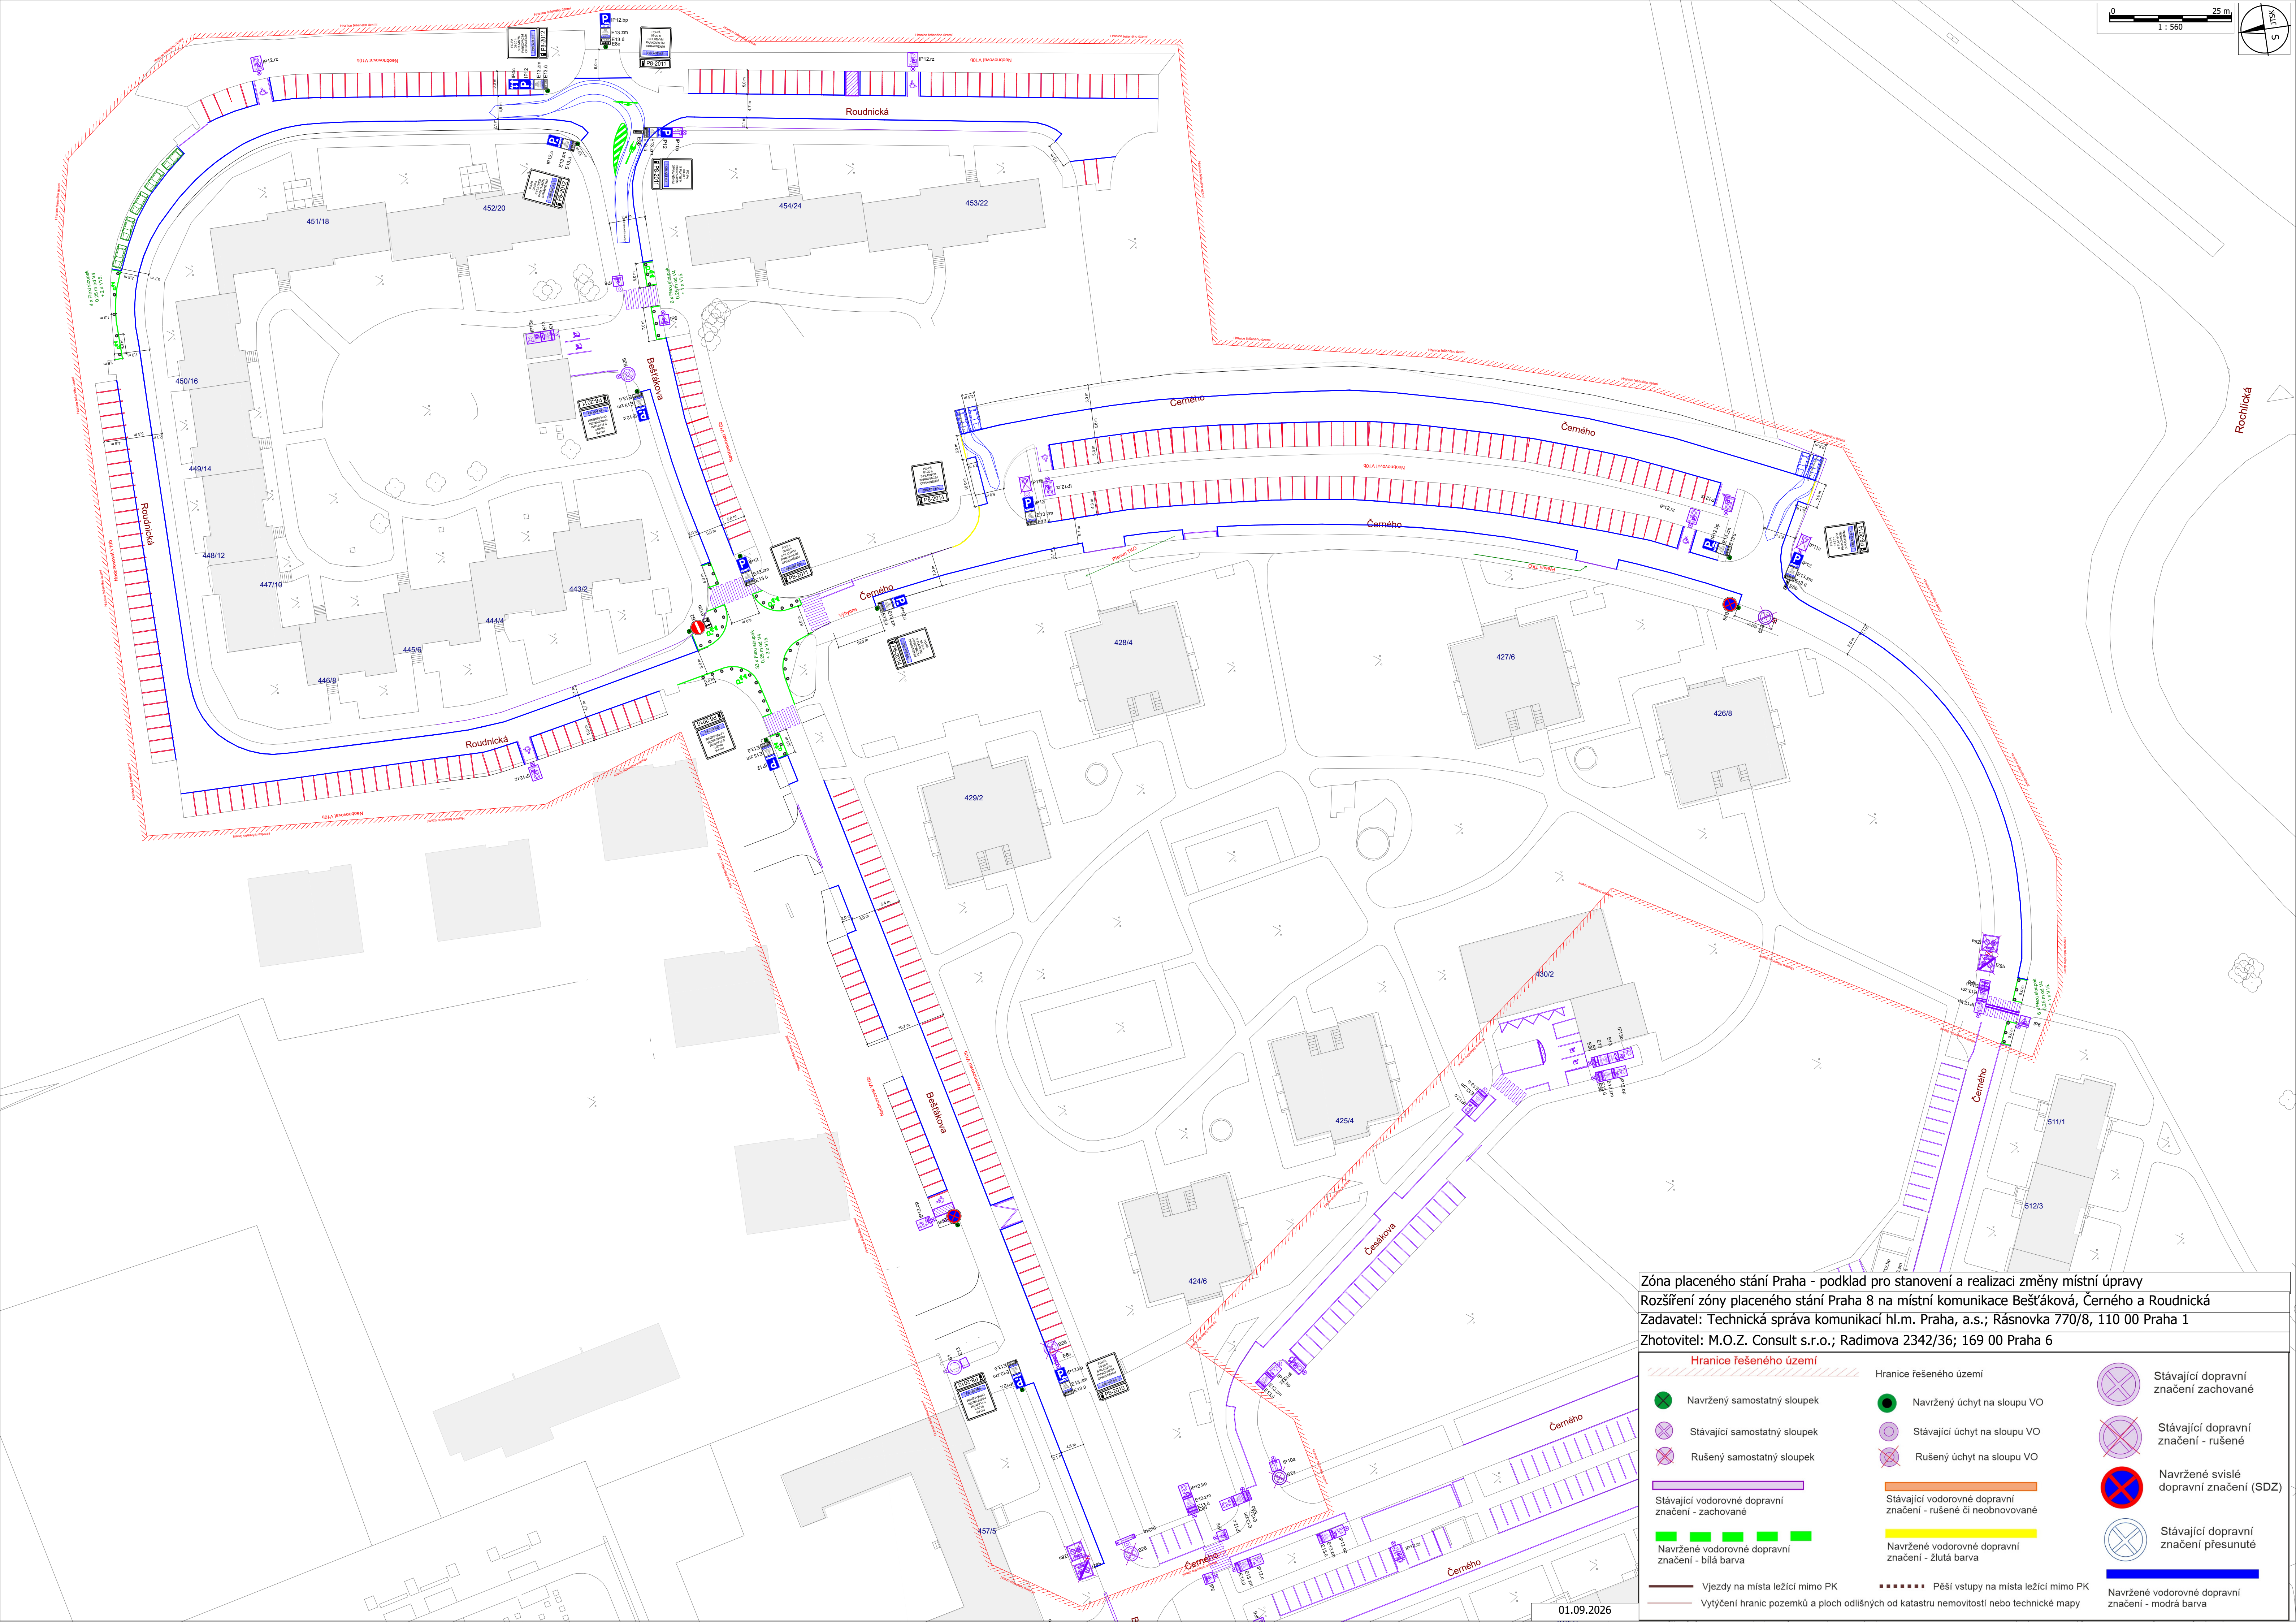

Zóna placeného stání Praha - podklad pro stanovení a realizaci změny místní úpravy
Rozšíření zóny placeného stání Praha 8 na místní komunikace Beštáková, Černého a Roudnická
Zadavatel: Technická správa komunikací hl.m. Praha, a.s.; Rásoňova 770/8, 110 00 Praha 1
Zhotovitel: M.O.Z. Consult s.r.o.; Radimova 2342/36; 169 00 Praha 6

Hranice řešeného území	Hranice řešeného území	
Navržený samostatný sloupek	Navržený úchyt na sloupu VO	Stávající dopravní značení zachované
Stávající samostatný sloupek	Stávající úchyt na sloupu VO	Stávající dopravní značení - rušené
Rušený samostatný sloupek	Rušený úchyt na sloupu VO	Navržené svislé dopravní značení (SDZ)
Stávající vodorovné dopravní značení - zachované	Stávající vodorovné dopravní značení - rušené či neobnovované	Stávající dopravní značení přesunutě
Navržené vodorovné dopravní značení - bílá barva	Navržené vodorovné dopravní značení - žlutá barva	Navržené vodorovné dopravní značení - modrá barva
Vjezdy na místa ležící mimo PK	Pěší vstupy na místa ležící mimo PK	
Vytýčení hranic pozemků a ploch odlišných od katastru nemovitostí nebo technické mapy		